

***StormMaster® Slate***  
*High Wind And Impact Resistant Shingles*




# Quick Start Guide



PROTECTS

# Install starter at all rakes and eaves for proper shingle seal down

Instale el arrancador en todos los rastrillos y aleros para que la junta de ripia correcta se cierre

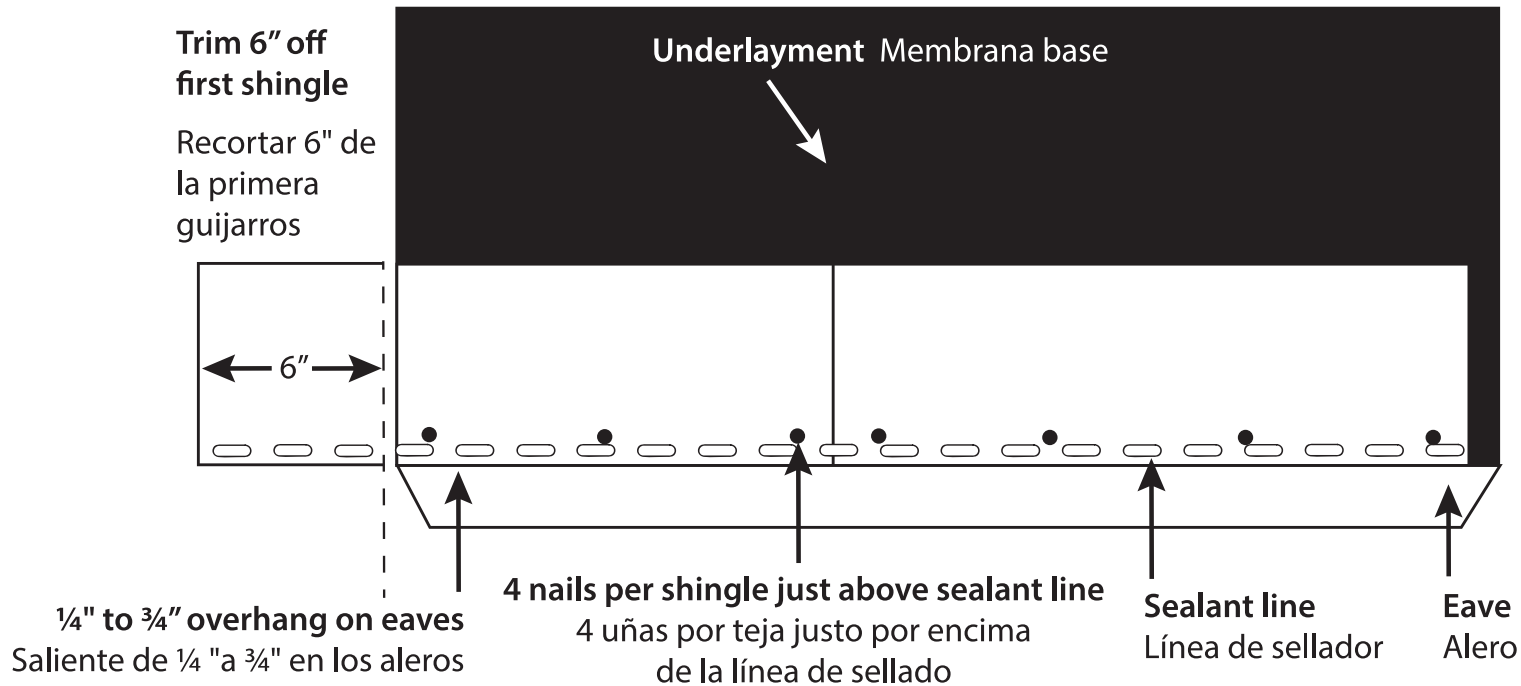

**Note: Sealant line should always be positioned facing up at eave**  
**Nota: La línea de sellado debe colocarse siempre hacia arriba en el alero**

## Starter Course


- Trim 6" of first shingle.
- Sealant line should always be positioned along eave.
- Overhang starter shingle 1/4" to 3/4" over eave.

## Hilera de inicio

- Corte 6" de la primera teja.
- La línea de sellado debe colocarse siempre a lo largo del alero.
- Saliente el listón de arranque de 1/4" a 3/4" sobre el alero.

# 8½" Exposure

Exposición de 8½"

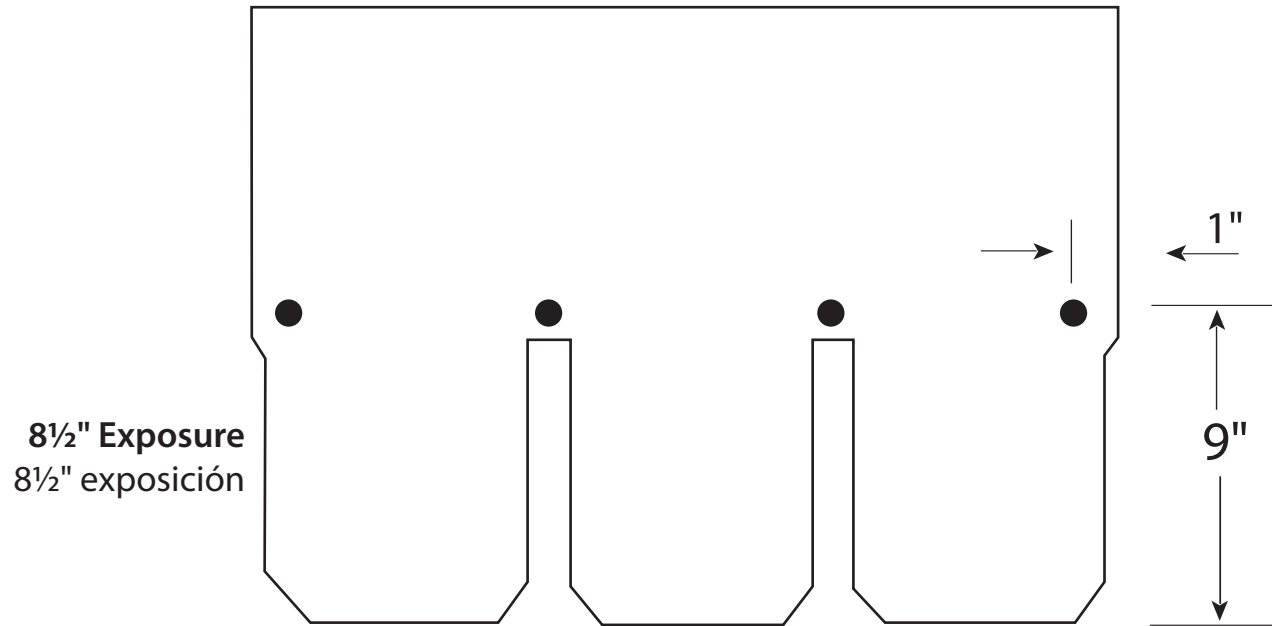


## Nail Application & Exposure

- Install 4 or 6 nails as indicated below the top sealant line and above the shim exposure.
- Do not overdrive nails.
- Install shingle with 8½" exposure.

## Aplicación de los clavos y exposición

- Instale 4 o 6 clavos como se indica debajo de la línea de sellador superior y por encima de la exposición de la cala.
- No sobreimente las uñas.
- Instale la teja con una exposición de 8½".

# Offset Compensar

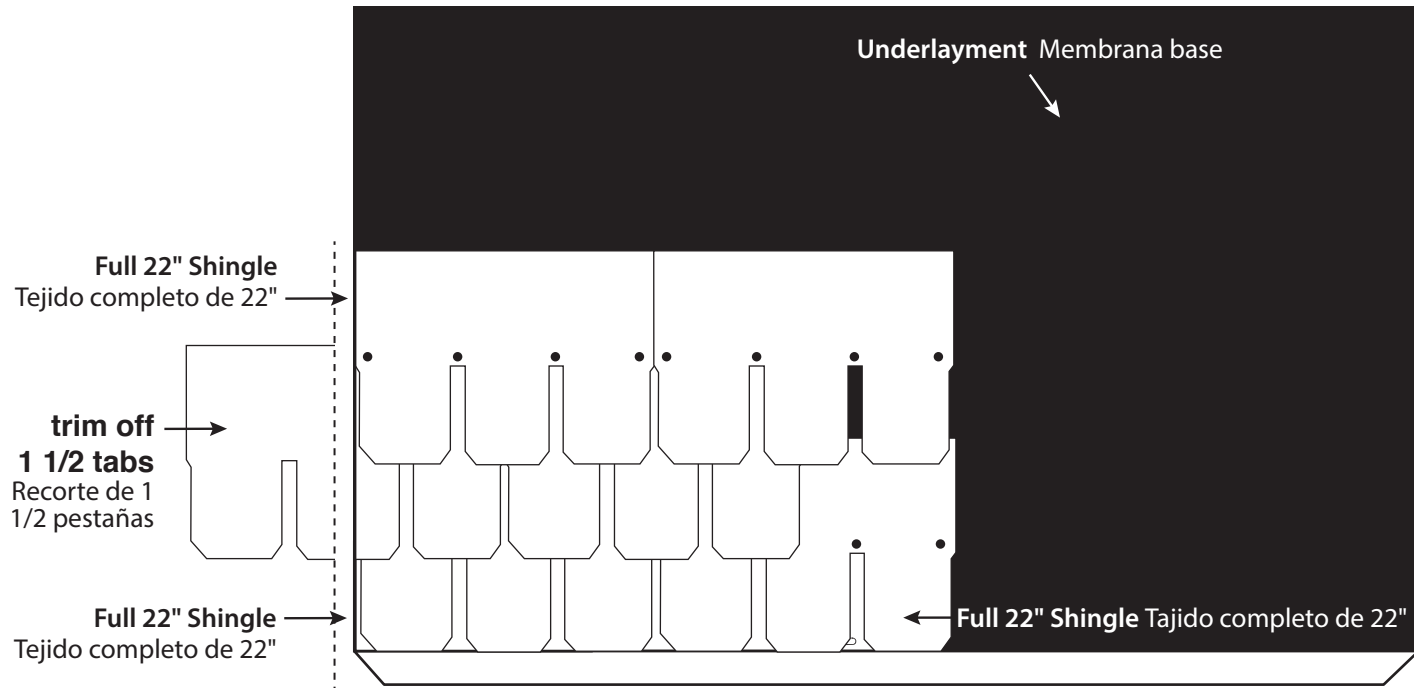

## Shingle Offset


- After trimming courses 2, repeat next course with full shingle.

## Compensación de la teja

- Después de recortar los cursos 2, repita el siguiente curso con ripia completa.

# Weave Shingles Min. 12" Past Valley Center Line Before Fastening

Tejido de tejas Min. 12 "Antes de la fijación de la línea central del valle

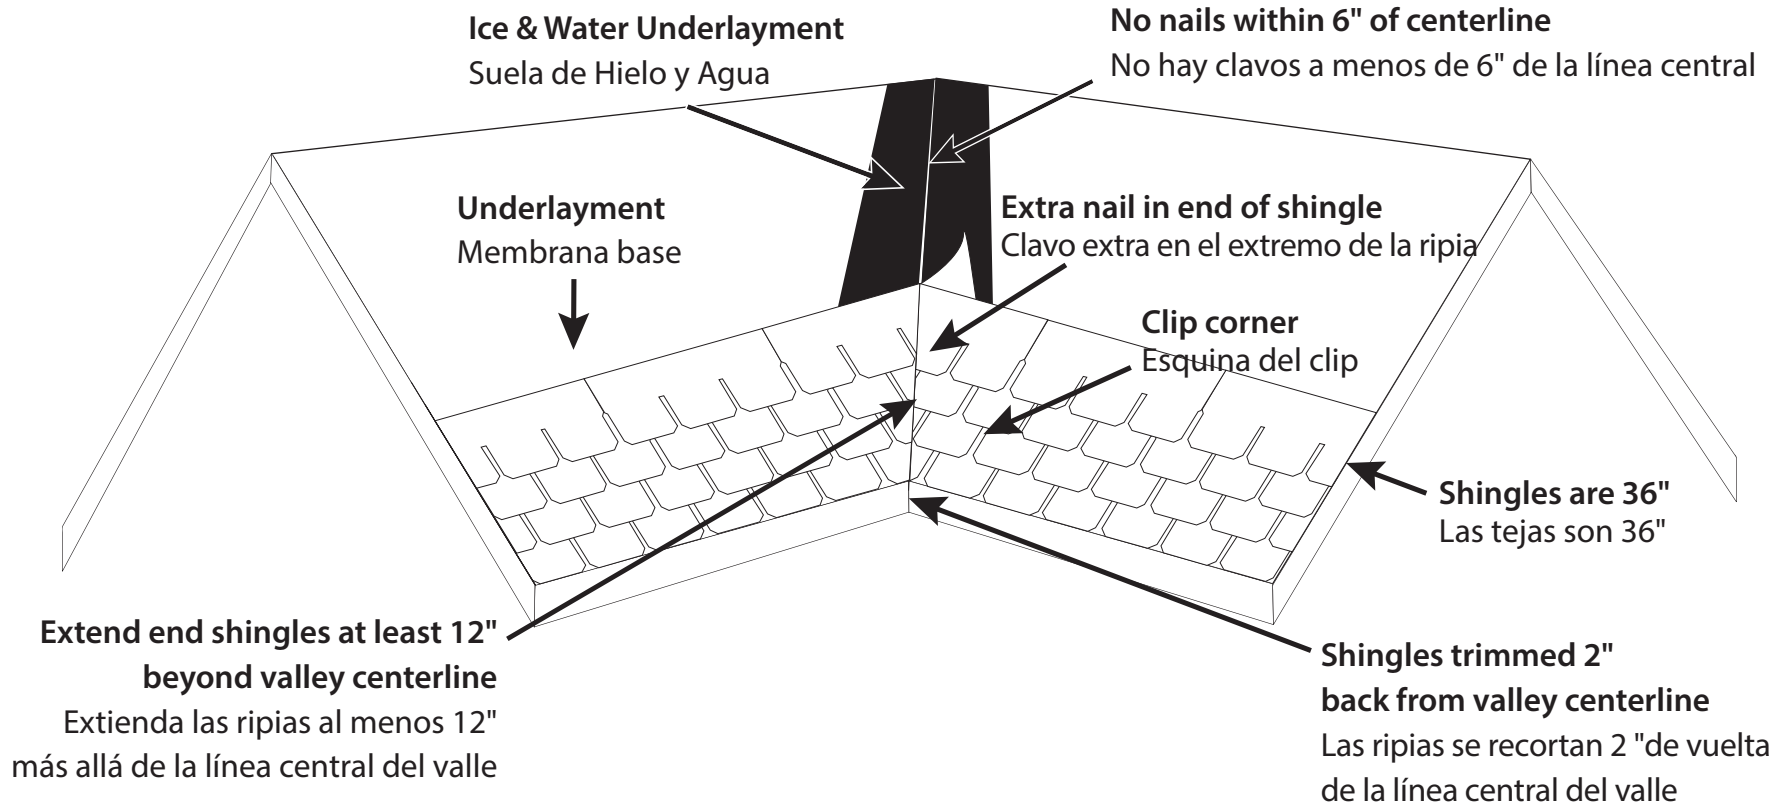

## Closed Cut Valley


- Be sure to work all valley materials into the break of the valley before fastening.

## Valle de corte cerrado

- Asegúrese de trabajar todos los materiales del valle hasta la rotura del valle antes de sujetarlo.

# Open Valleys Require 16" Wide Valley Metal

Valles abiertos requieren 16" valle de metal ancho

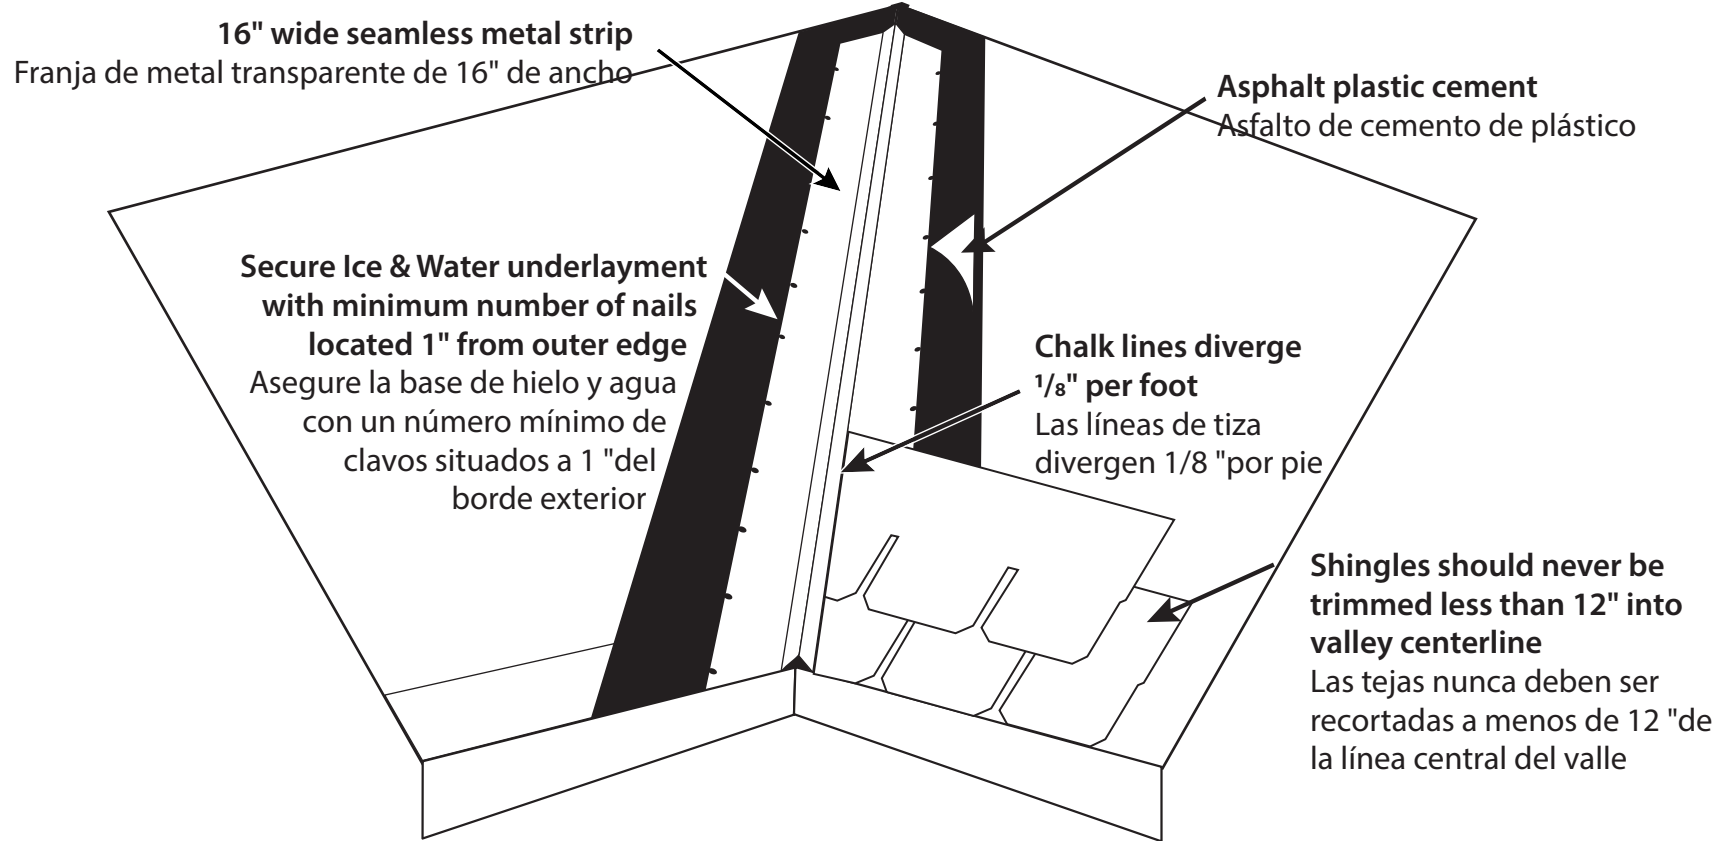

## Open Valley

- Embed metal flashing in asphalt cement and secure every 24" adjacent to, but not through, the metal edge.

## Valle abierto

- Inserte el metal en el cemento asfáltico y asegúrelo cada 24" adyacente, pero no a través, del borde metálico.